


# CÂMARA MUNICIPAL DE MARTINHO CAMPOS/MG

# ESQUADRIAS ESPECIAIS

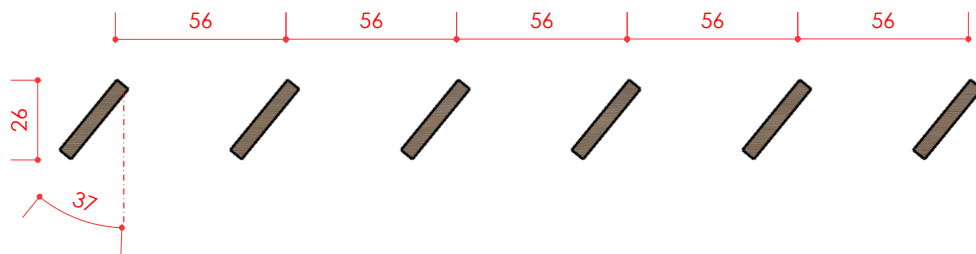


## VISTA SUPERIOR

ESC.: 1:25




## VISTA LATERAL

ESC.: 1:200

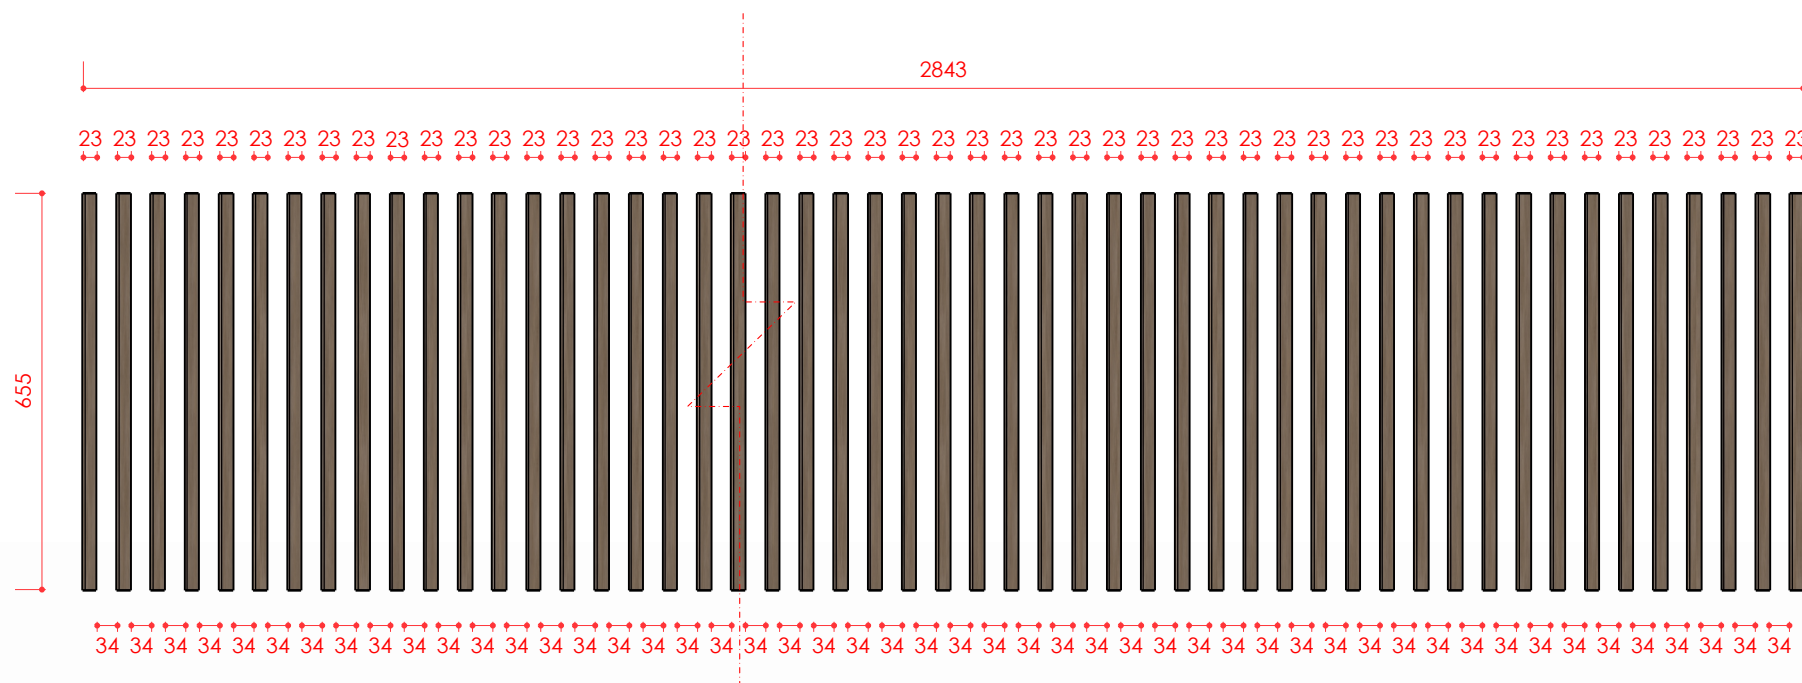


## VISTA FRONTAL

ESC.: 1:125

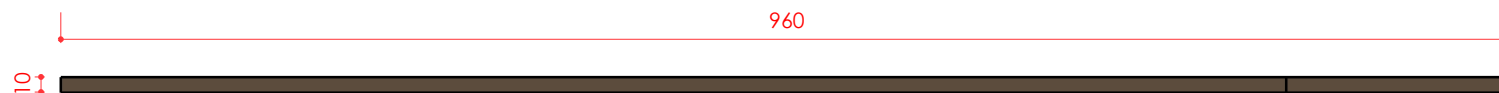

## VISTA FRONTAL

ESC.: 1:50

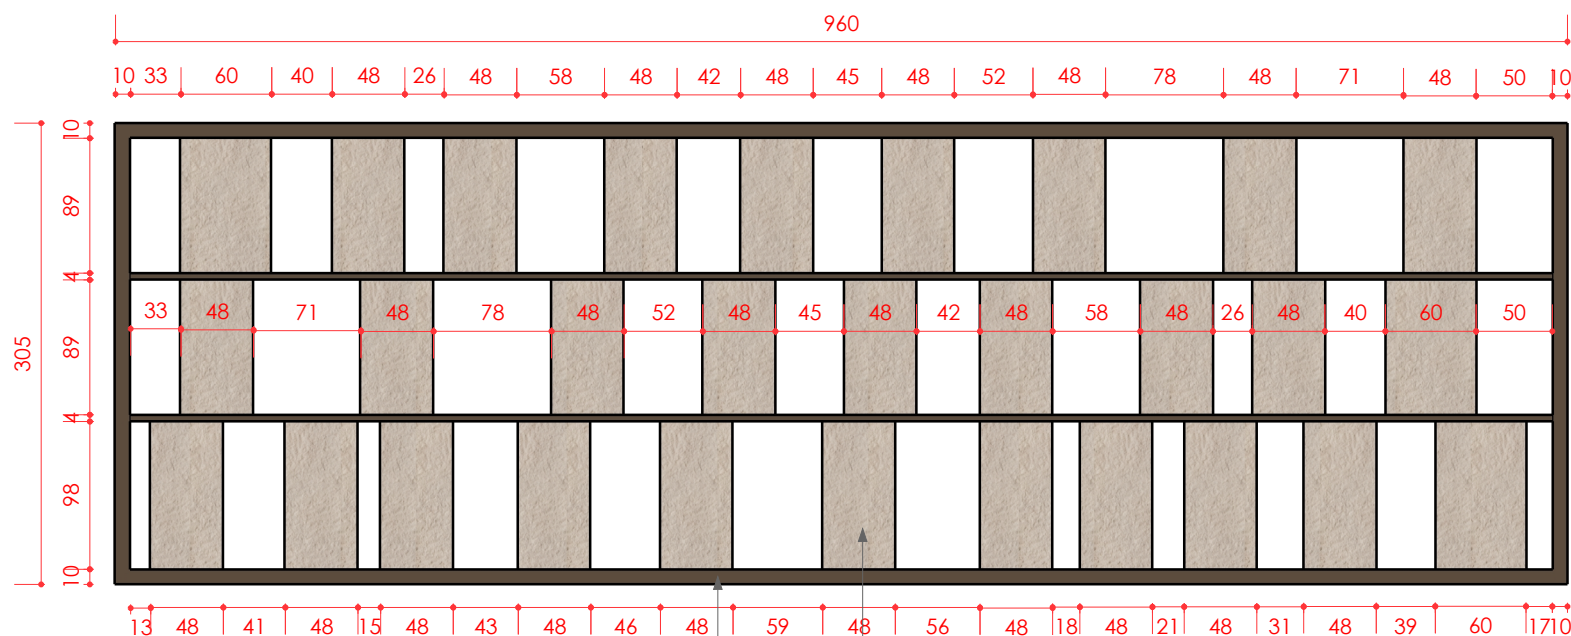

## VISTA SUPERIOR

ESC.: 1:50

• REVESTIMENTO PALAZZO PATAGÔNIA AREIA


• ESTRUTURA METÁLCIA COM PINTURA ELETROESTÁTICA NA COR PINHÃO DA SUVINIL



## VISTA LATERAL


ESC.: 1:50



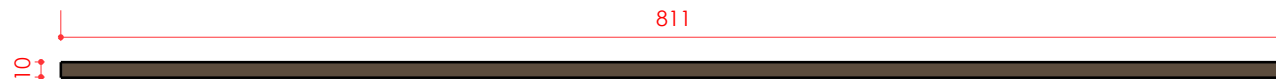

## VISTA FRONTAL

ESC.: 1:50

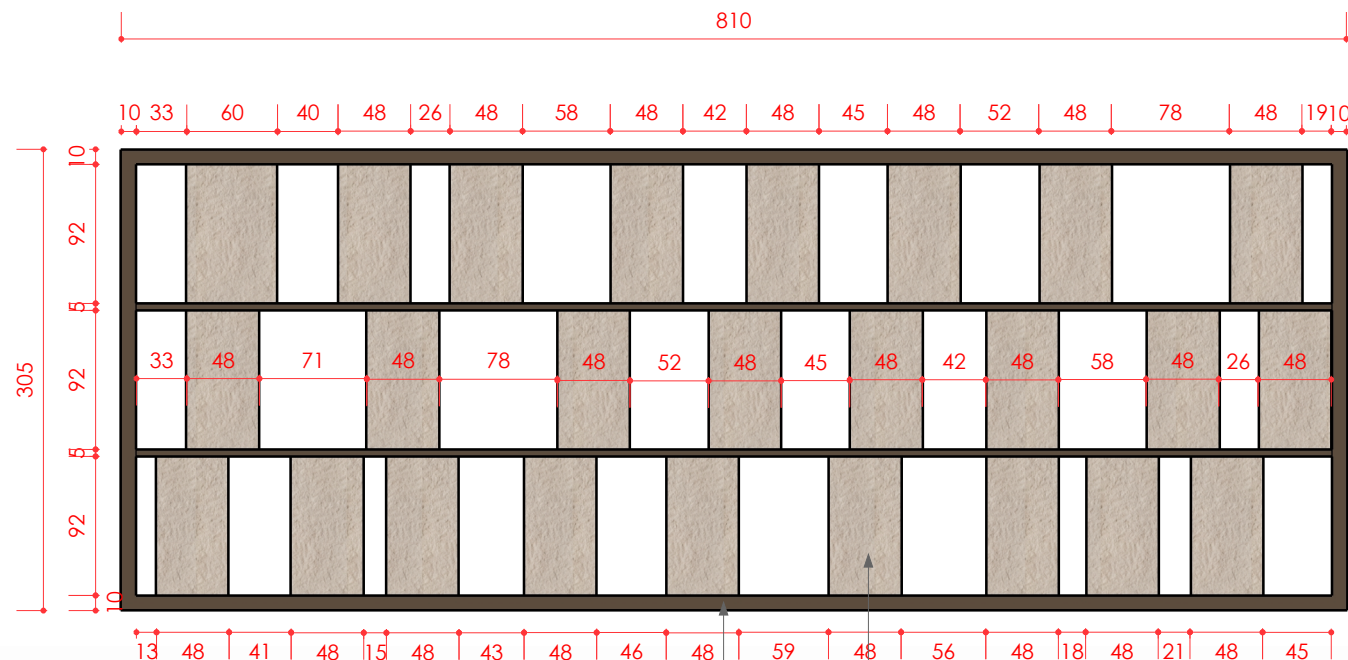

## VISTA SUPERIOR

ESC.: 1:50


• REVESTIMENTO PALAZZO PATAGÔNIA AREIA

• ESTRUTURA EM FERRO COM PINTURA  
ELETROESTÁTICA OURO VELHO




## VISTA LATERAL

ESC.: 1:50

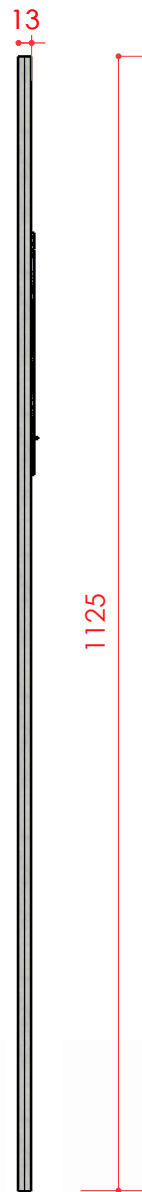

**LOGO - VISTA LATERAL**  
ESC.: 1:75

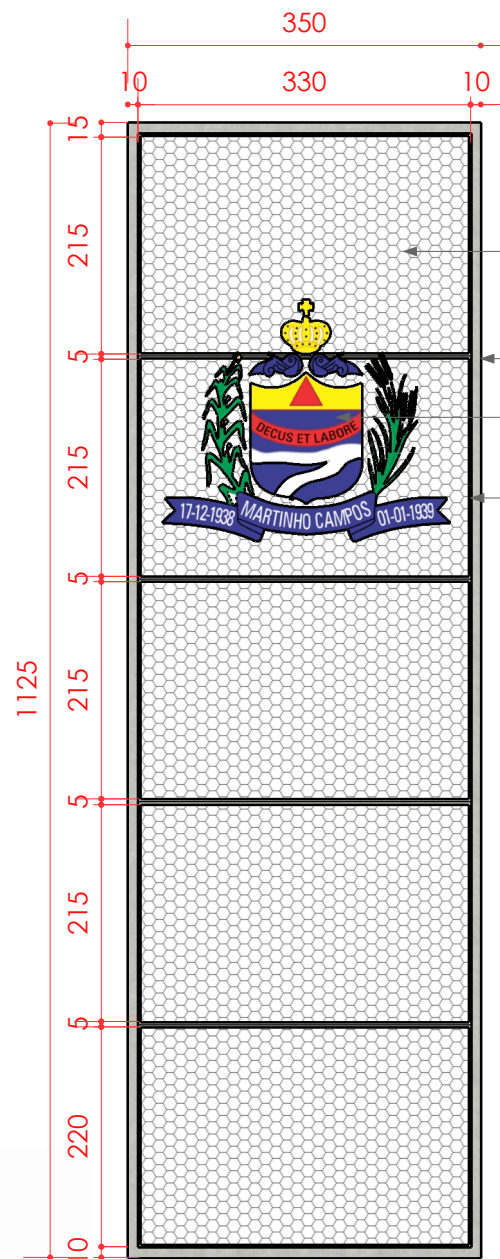


**LOGO - VISTA FRONTAL**  
ESC.: 1:75

TELA PERFURADA

ESTRUTURA METÁLICA COM PINTURA ELETROSTÁTICA NA COR PRATA DA SUVINIL

CONSULTAR CORES E FONTES

FITA DE LED POR TODA ESTRUTURA CONFORME DET. 01

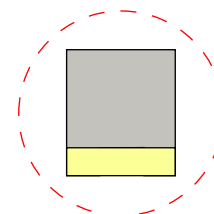

DETALHE 01



**LOGO - VISTA FRONTAL**  
ESC.: 1:50



ESC.: 1:50




ESC.: 1:50



ESC.: 1:10

ESC.: 1:40

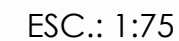



**CÂMARA MUNICIPAL DE MARTINHO CAMPOS**  
RUA PITANGUI, 36, CENTRO  
MARTINHO CAMPOS - MG  
TEL.: (37) 3524-1136



CÓDIGO DE ACESSO  
B7C30288866847E6AC40485624092C94

### VERIFICAÇÃO DAS ASSINATURAS

Este documento foi assinado digitalmente/eletronicamente pelos seguintes signatários nas datas indicadas

Para verificar a validade das assinaturas acesse o link abaixo

<https://cmmartinhocampos.flowdocs.com.br/public/assinaturas/B7C30288866847E6AC40485624092C94>





**CÂMARA MUNICIPAL DE MARTINHO CAMPOS**  
RUA PITANGUI, 36, CENTRO  
MARTINHO CAMPOS - MG  
TEL.: (37) 3524-1136



CÓDIGO DE ACESSO  
9E51A70A14A349C5AFE73F6BED7E4FA7

### **VERIFICAÇÃO DAS ASSINATURAS**

Este documento foi assinado digitalmente/eletronicamente pelos seguintes signatários nas datas indicadas

Para verificar a validade das assinaturas acesse o link abaixo

<https://cmmartinhocampos.flowdocs.com.br/public/assinaturas/9E51A70A14A349C5AFE73F6BED7E4FA7>