



LEGENDA	
CORTE	
ATERRO	
TERRENO NATURAL	

VOLUMES	
CORTE	816,92 m³
ATERRO	203,61 m³


1 CORTE LONGITUDINAL
1 : 75

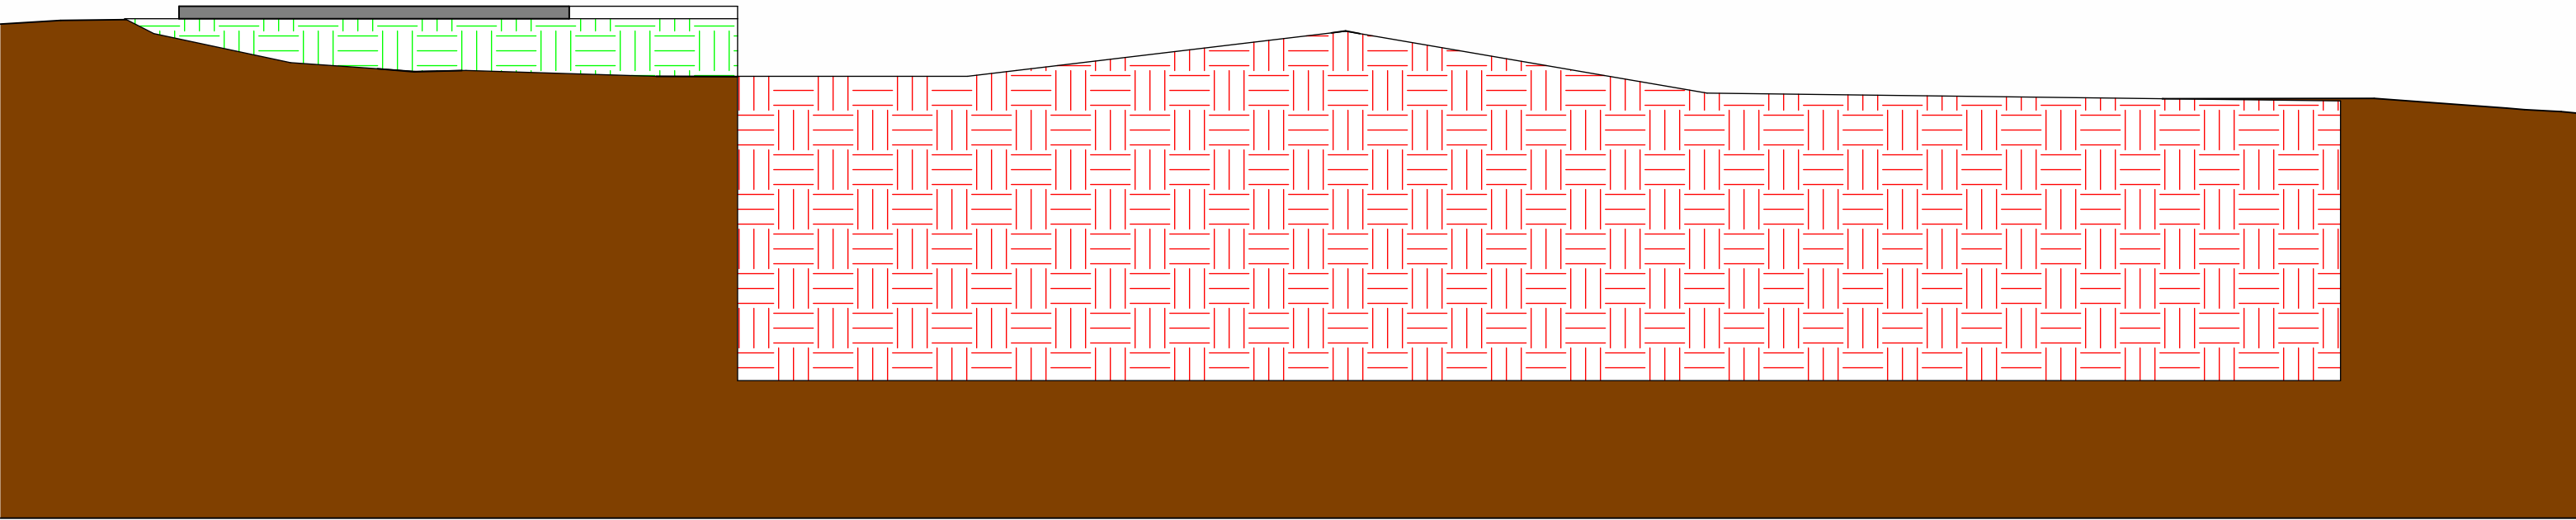

2 CORTE TRANSVERSAL
1 : 50

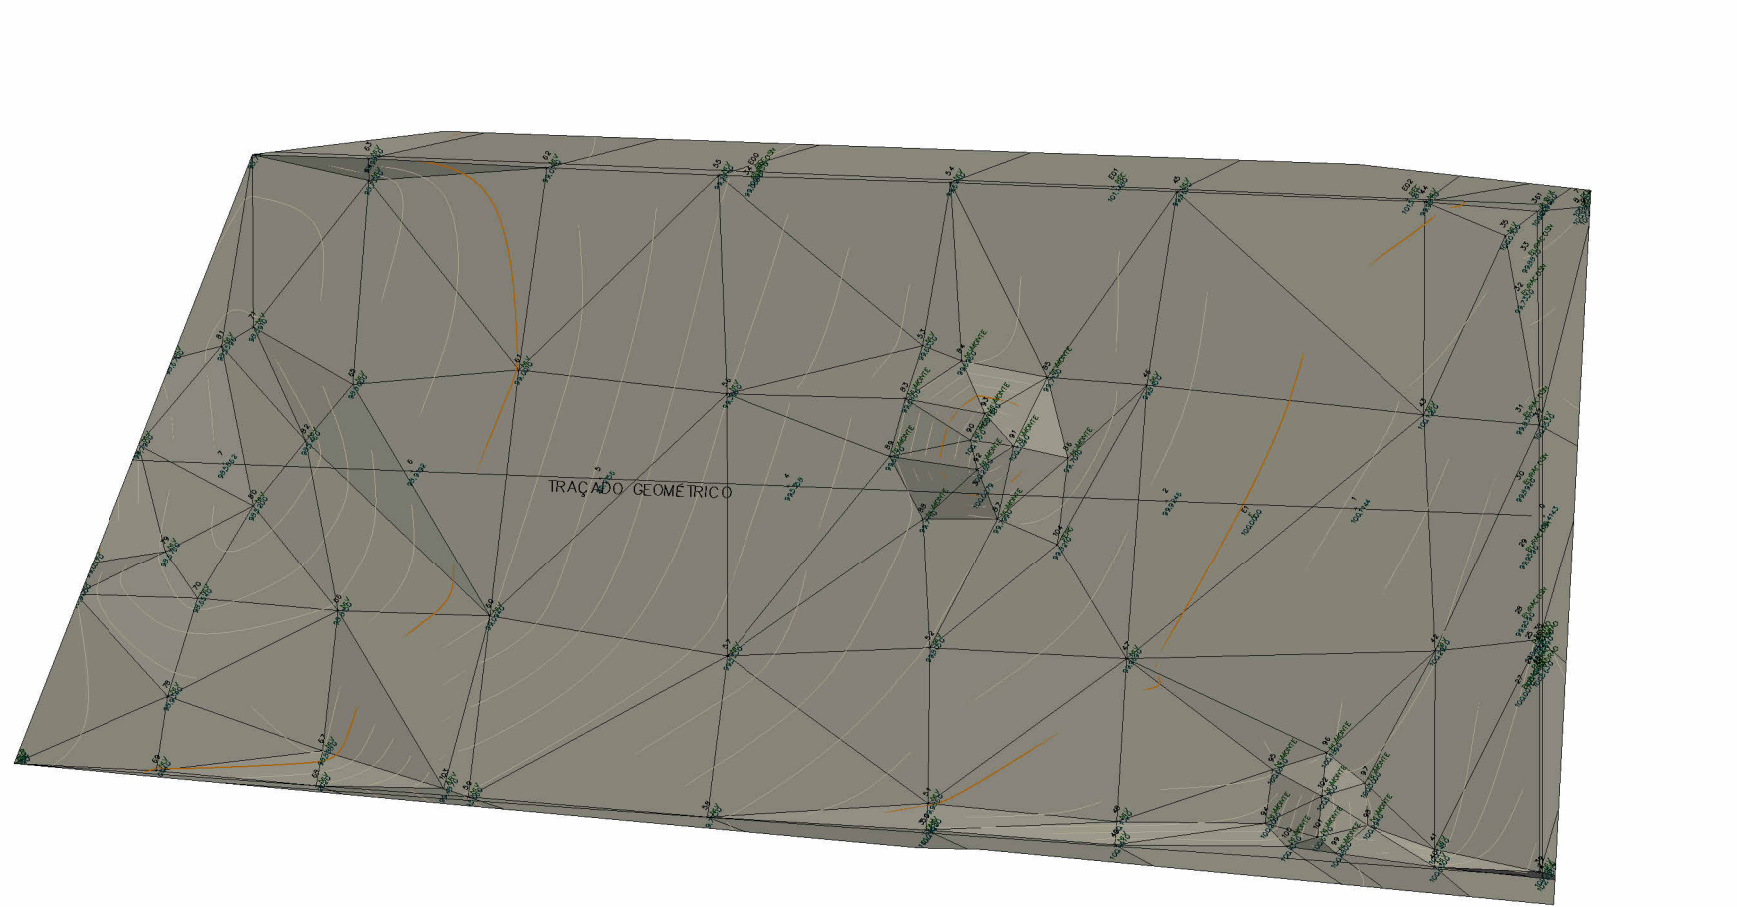


3 TERRENO NATURAL
1 : 200

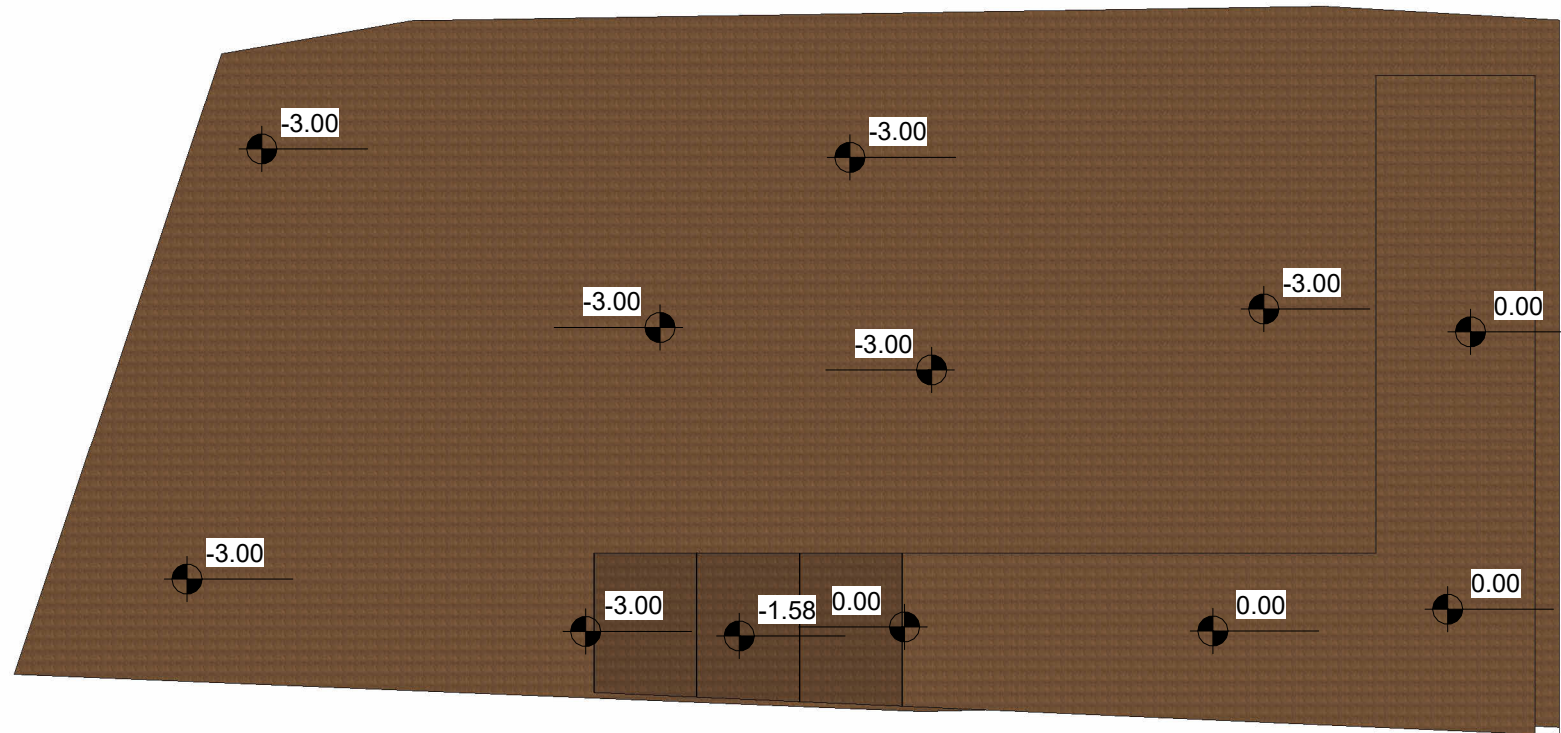

4 TERRENO PROJETADO
1 : 200

PROJETO			
RUA: RUA LUIZ ALVES, 86		BAIRRO: CENTRO	
LOTES: 035 QUADRA: 059		ÍNDICE IPTU: 01.059.035.001	
TÍTULO: PROJETO ARQUITET. ÔNICO		USO: INSTITUCIONAL	
CONTEÚDO:		DATA: 04/10/2025	
RESPONSÁVEIS			
PROPRIETÁRIO:		CPF / CNPJ:	
CÂMARA MUNICIPAL DE MARTINHO CAMPOS		23.896.970/0001-12	
RESPONSÁVEL TÉCNICO:		CREA:	
SÁVIO VINÍCIUS ISRAEL		CREA/MG - 359.969 D	
SAVIOISRAEL.ENG@GMAIL.COM		(37) 9 8827-9154	
ORIENTAENG CONSULTORIA@GMAIL.COM		(37) 9 9996-7310	



FOLHA:	01/03
TIPO DO ARQUIVO:	TERCELAJE



CÂMARA MUNICIPAL DE MARTINHO CAMPOS
RUA PITANGUI, 36, CENTRO
MARTINHO CAMPOS - MG
TEL.: (37) 3524-1136



CÓDIGO DE ACESSO
7A71BE11AA904667875FD4C5BC4D579B

VERIFICAÇÃO DAS ASSINATURAS

Este documento foi assinado digitalmente/eletronicamente pelos seguintes signatários nas datas indicadas

Para verificar a validade das assinaturas acesse o link abaixo

<https://cmmartinhocampos.flowdocs.com.br/public/assinaturas/7A71BE11AA904667875FD4C5BC4D579B>





CÂMARA MUNICIPAL DE MARTINHO CAMPOS
RUA PITANGUI, 36, CENTRO
MARTINHO CAMPOS - MG
TEL.: (37) 3524-1136



CÓDIGO DE ACESSO
A58BBB7A0954439F824AB6CC03854C40

VERIFICAÇÃO DAS ASSINATURAS

Este documento foi assinado digitalmente/eletronicamente pelos seguintes signatários nas datas indicadas

Para verificar a validade das assinaturas acesse o link abaixo

<https://cmmartinhocampos.flowdocs.com.br/public/assinaturas/A58BBB7A0954439F824AB6CC03854C40>