



2 PLANTA DO PAV. TÉRREO  
ÁREA: 430,82m²  
ESCALA 1:50  
ESCALA GRÁFICA: 1:30

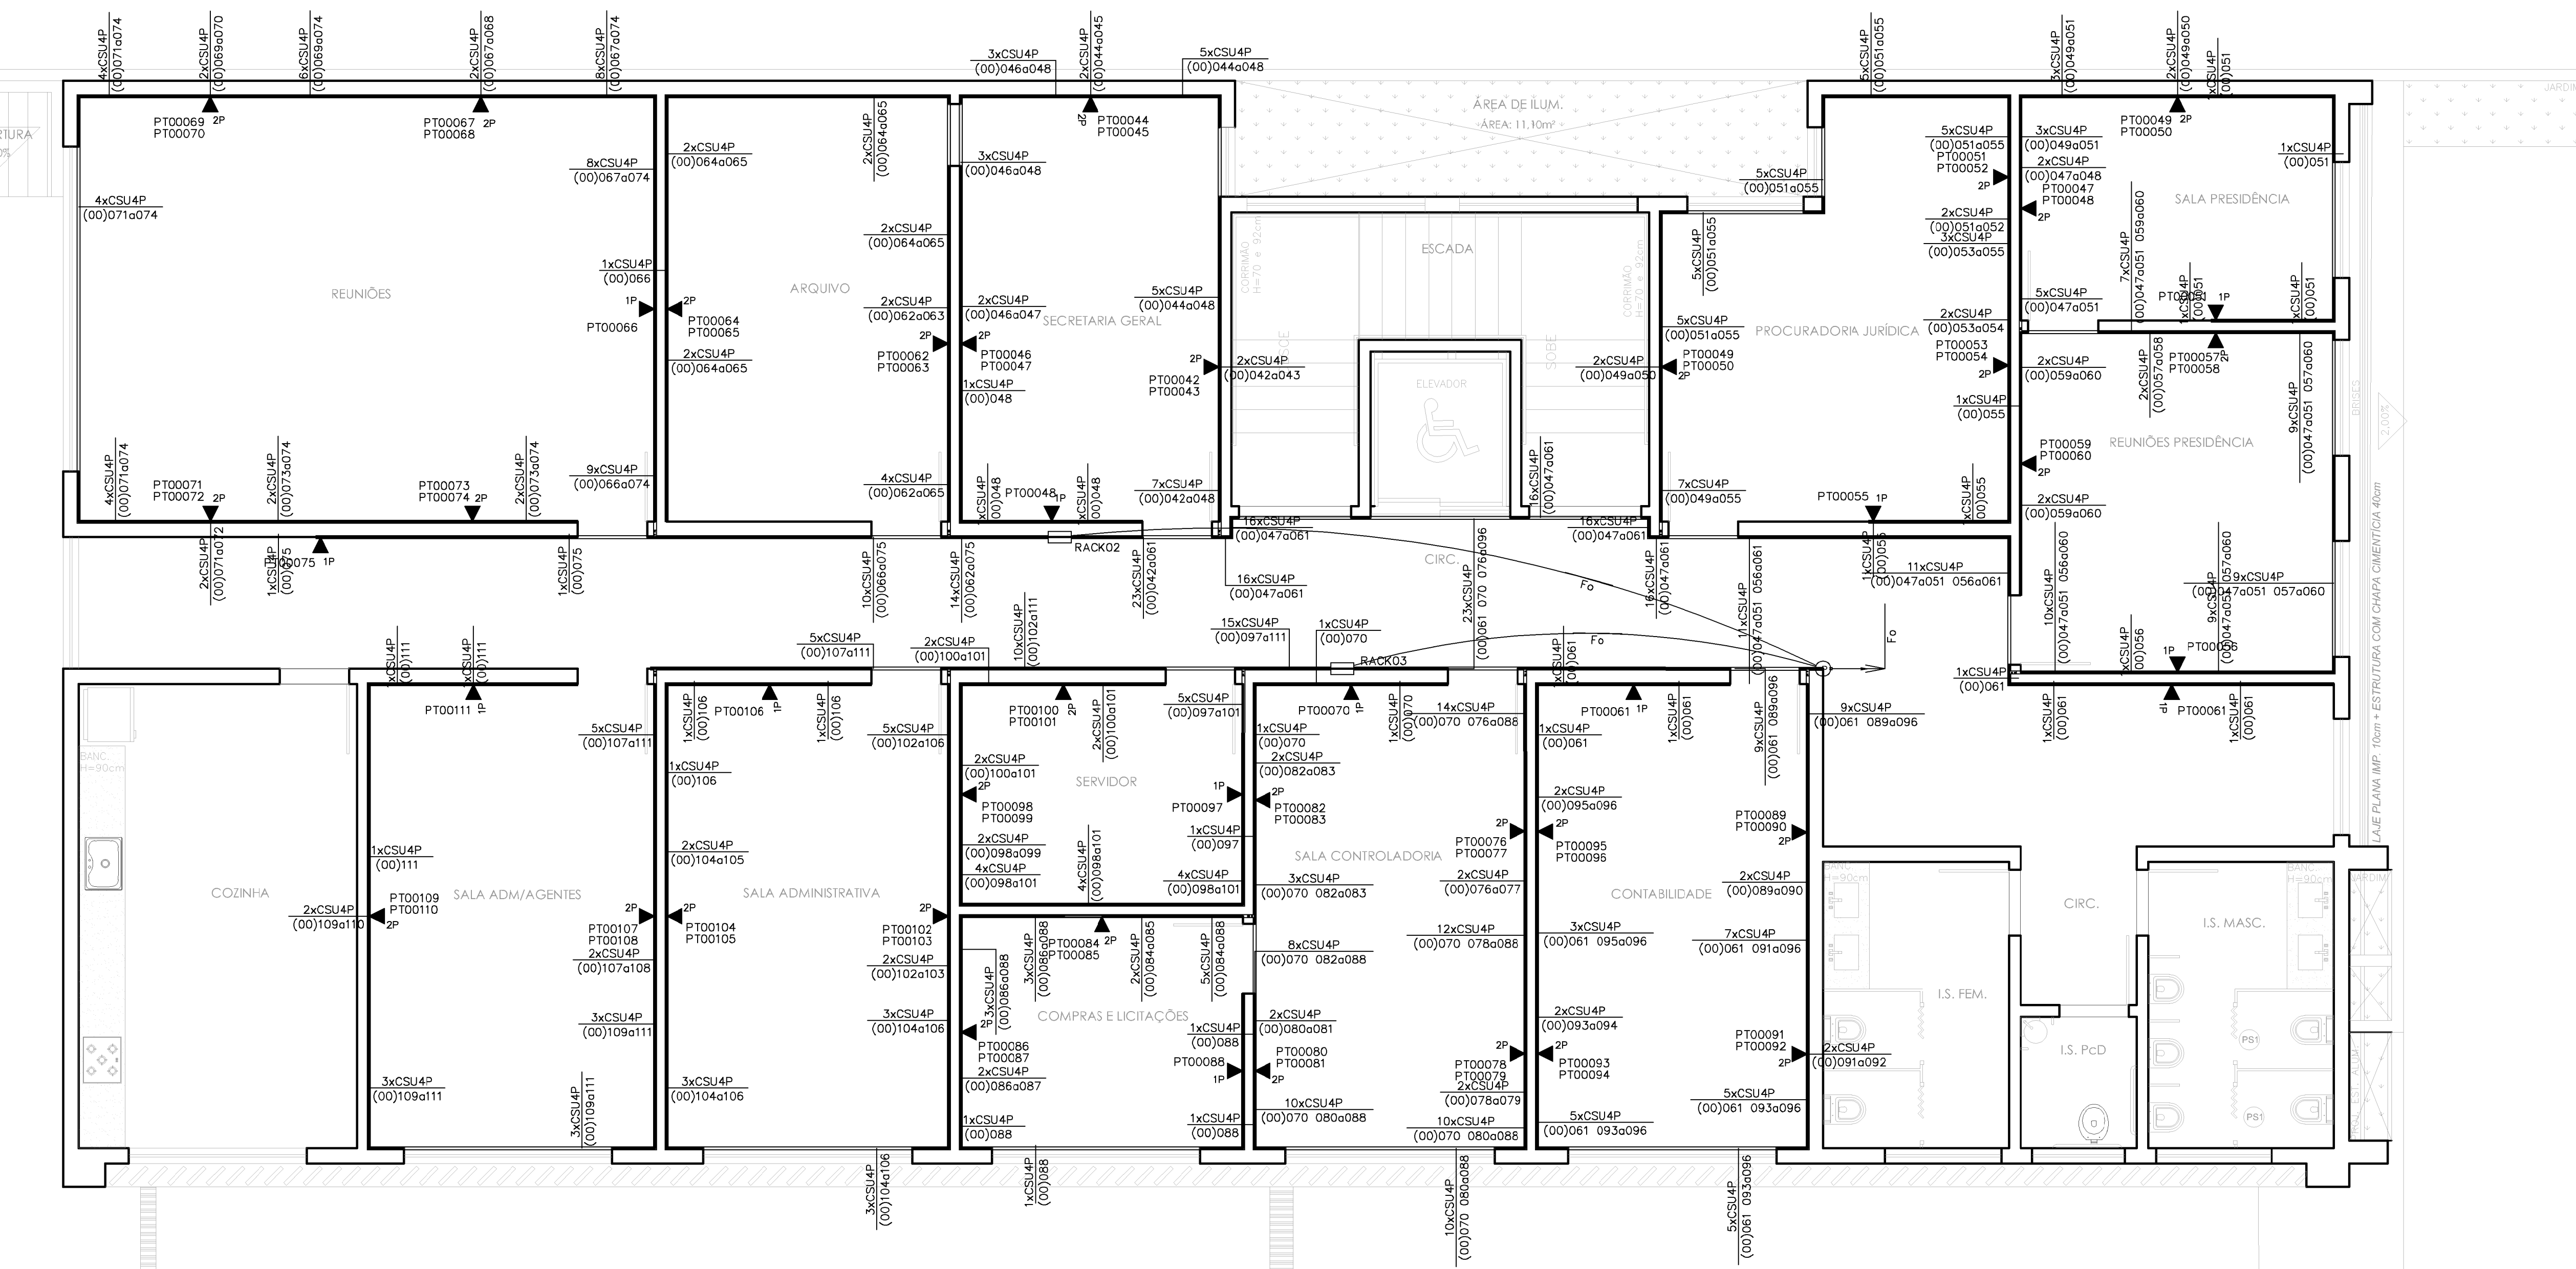



3 PLANTA DO 2º PAVIMENTO  
ÁREA: 403,35m²  
ESCALA 1:50

PROJETO			
RUA: RUA LUIZ ALVES, 86		BARRIO: CENTRO	
LOTES: 0135		INÍCIO IPTU: 01.1.09.0135.001	
QUADRA: 059		USO: INSTITUCIONAL	
TÍTULO: PROJETO DE CASAMENTO ESTRUTURADO		CONTÉUDO: DATA: 04/10/2025	
RESPONSÁVEIS			
PROPRIETÁRIO:		CPF / CNPJ:	
CÂMARA MUNICIPAL DE MARTINHO CAMPOS		23.886.870/0001-12	
RESPONSÁVEL TÉCNICO:		CREA:	
SAVIO VINICIUS ISRAEL		CREAMG - 359.969.0	
SAVOISRAEL.ENG@GMAIL.COM		(37) 9.8827-9134	
ORIENTAENG CONSULTORIA@GMAIL.COM		(37) 9.8996-7310	
FRENTE: 01		FRENTE: 02	



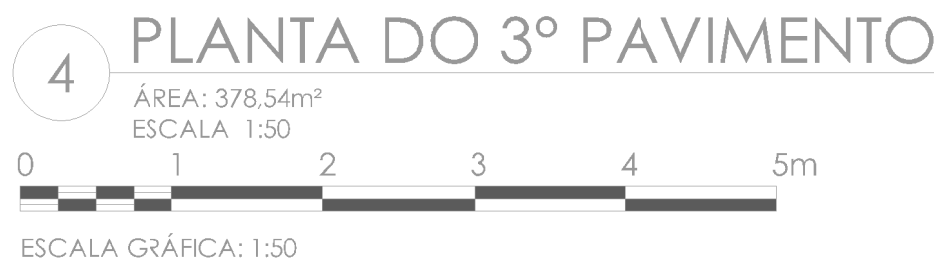


LEGENDA:

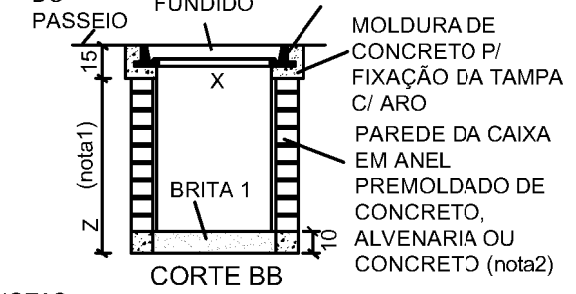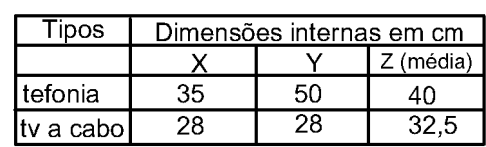


Em locais sujeitos a passagem de veículos (entrada de paragens, etc) não será permitida a construção da caixa em alvenaria somente em concreto.


DETALHES DA CAIXA TELEFONIA R  
Cotas em cm

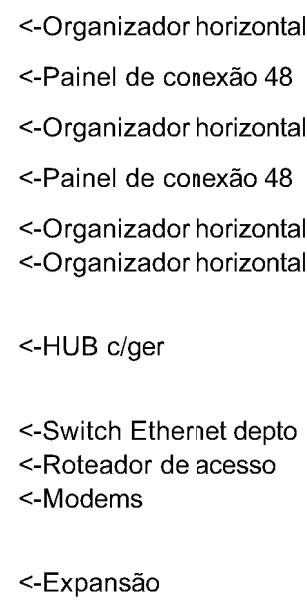

USAR O QUE ESTIVER PREVISTO NO PONTO

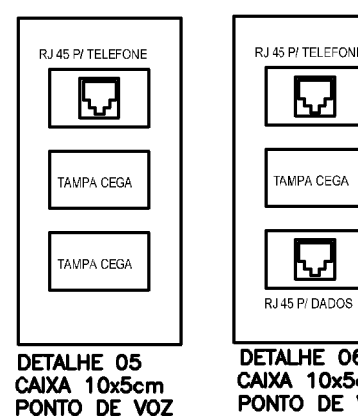

DETALHE 05  
CAIXA 10x5cm  
PONTO DE VOZ

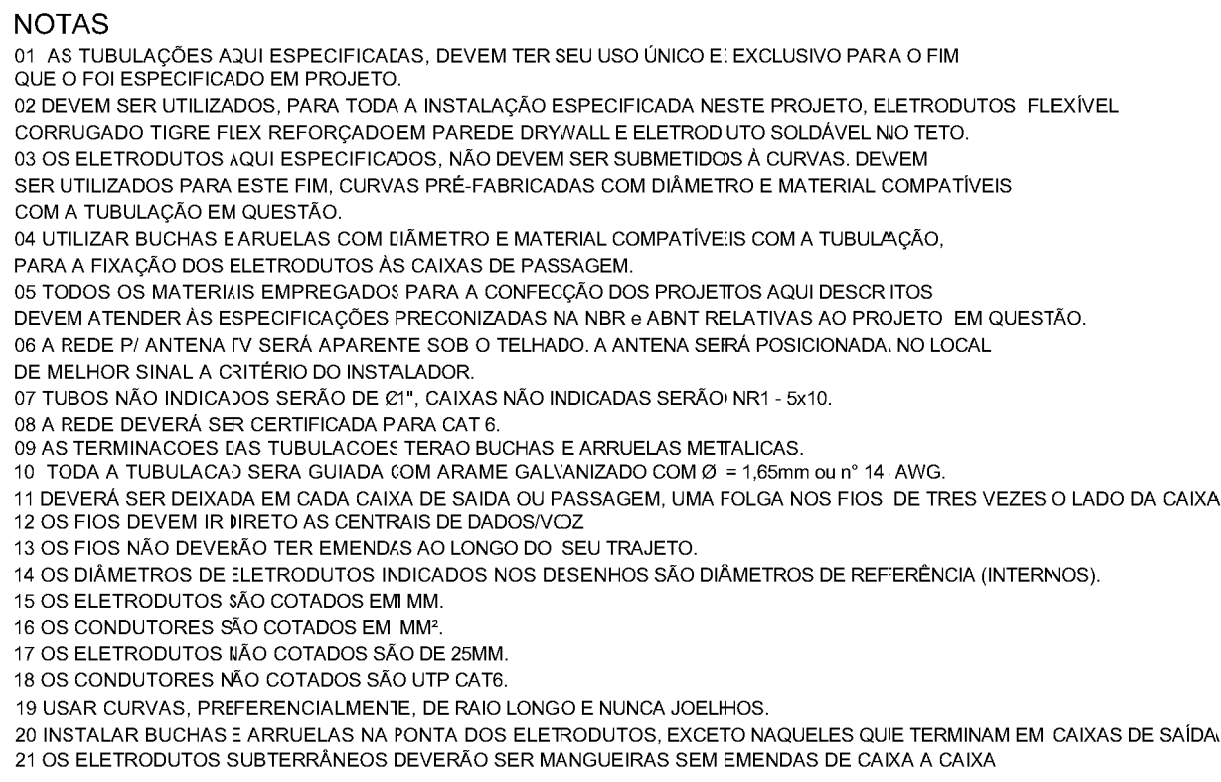



**CÂMARA MUNICIPAL DE MARTINHO CAMPOS**  
RUA PITANGUI, 36, CENTRO  
MARTINHO CAMPOS - MG  
TEL.: (37) 3524-1136



CÓDIGO DE ACESSO  
857FA3CCC1B74DD28CDDF007861A1FF1

### **VERIFICAÇÃO DAS ASSINATURAS**

Este documento foi assinado digitalmente/eletronicamente pelos seguintes signatários nas datas indicadas

Para verificar a validade das assinaturas acesse o link abaixo

<https://cmmartinhocampos.flowdocs.com.br/public/assinaturas/857FA3CCC1B74DD28CDDF007861A1FF1>





**CÂMARA MUNICIPAL DE MARTINHO CAMPOS**  
RUA PITANGUI, 36, CENTRO  
MARTINHO CAMPOS - MG  
TEL.: (37) 3524-1136



CÓDIGO DE ACESSO  
CFC221F439714D63BCA1B4CDC9FD6BA4

### **VERIFICAÇÃO DAS ASSINATURAS**

Este documento foi assinado digitalmente/eletronicamente pelos seguintes signatários nas datas indicadas

Para verificar a validade das assinaturas acesse o link abaixo

<https://cmmartinhocampos.flowdocs.com.br/public/assinaturas/CFC221F439714D63BCA1B4CDC9FD6BA4>